

ΕΦΗΜΕΡΙΣ ΤΗΣ ΚΥΒΕΡΝΗΣΕΩΣ

ΤΗΣ ΕΛΛΗΝΙΚΗΣ ΔΗΜΟΚΡΑΤΙΑΣ

ΤΕΥΧΟΣ ΤΕΤΑΡΤΟ Αρ. Φύλλου **1459**

17 Δεκεμβρίου 1993

ΠΕΡΙΕΧΟΜΕΝΑ

ΑΝΑΔΑΣΩΣΕΙΣ

ΑΠΟΦΑΣΕΙΣ

Αριθ. 2457 (1)

Κήρυξη αναδασωτέας έκτασης 2,0 στρεμμάτων στη θέση «Κατουρλού» Κοινότητας Κερίου Ν. Ζακύνθου.

Η ΝΟΜΑΡΧΗΣ ΖΑΚΥΝΘΟΥ

Έχοντας υπόψη:

1. Τις διατάξεις του Ν. 3200/55 περί διοικητικής αποκέντρωσης, όπως τροποποιήθηκε και συμπληρώθηκε μεταγενέστερα με το Ν.Δ. 532/70.

2. Τις διατάξεις του άρθρου 117 παρ. 3 του Συντάγματος.

3. Τις διατάξεις του Ν. 998/79 «περί προστασίας των Δασών κ.λπ.» και ειδικότερα:

α) του άρθρου 41 παρ. 1, β) του άρθρου 38 παρ. 1, γ) του άρθρου 34 παρ. 4, δ) του άρθρου 12 παρ. 2 Ν. 2040/92.

4. Τις διαταγές του Υπουργείου Γεωργίας:

α) 160417/1180/8.7.80, β) 182447/3049/24.9.80.

5. Την πρόταση του Δ/ντή Δασών Ζακύνθου, με την οποία προτείνεται η κήρυξη της έκτασης που αναφέρεται στο θέμα ως αναδασωτέας, δεδομένου ότι η δασική βλάστηση της έκτασης αυτής, που βρίσκεται στη θέση «Κατουρλού» περ. Κοινότητας Κερίου Ζακύνθου καταστράφηκε από πυρκαγιά στις 10 Οκτωβρίου 1993, *αποφασίζουμε:*

Κηρύσσουμε αναδασωτέα με σκοπό την προστασία και επαναδημιουργία της δασικής βλάστησης που καταστράφηκε από πυρκαγιά στις 10 Οκτωβρίου 1993, τη δημόσια δασική έκταση εμβα-

δού 2,0 στρεμμάτων που βρίσκεται στη θέση «Κατουρλού» Κοινότητας Κερίου και προσδιορίζεται από τα στοιχεία ΑΒΓΔΑ και έχει όρια:

Ανατολικά: Αγροτοδασικός δρόμος, αναγεννώμενο πευκοδάσος.

Δυτικά: Αναγεννώμενο πευκοδάσος και καλλιέργειες.

Βόρεια: Αναγεννώμενο πευκοδάσος.


Νότια: Αναγεννώμενο πευκοδάσος.

όπως φαίνεται στο συνημμένο διάγραμμα που αποτελεί αναπόσπαστο μέρος της απόφασης αυτής.

Η απόφαση αυτή να δημοσιευθεί στην Εφημερίδα της Κυβερνήσεως.

Ζάκυνθος, 25 Νοεμβρίου 1993

Η Νομάρχης
ΑΙΚΑΤΕΡΙΝΗ ΚΟΥΤΑΛΑ

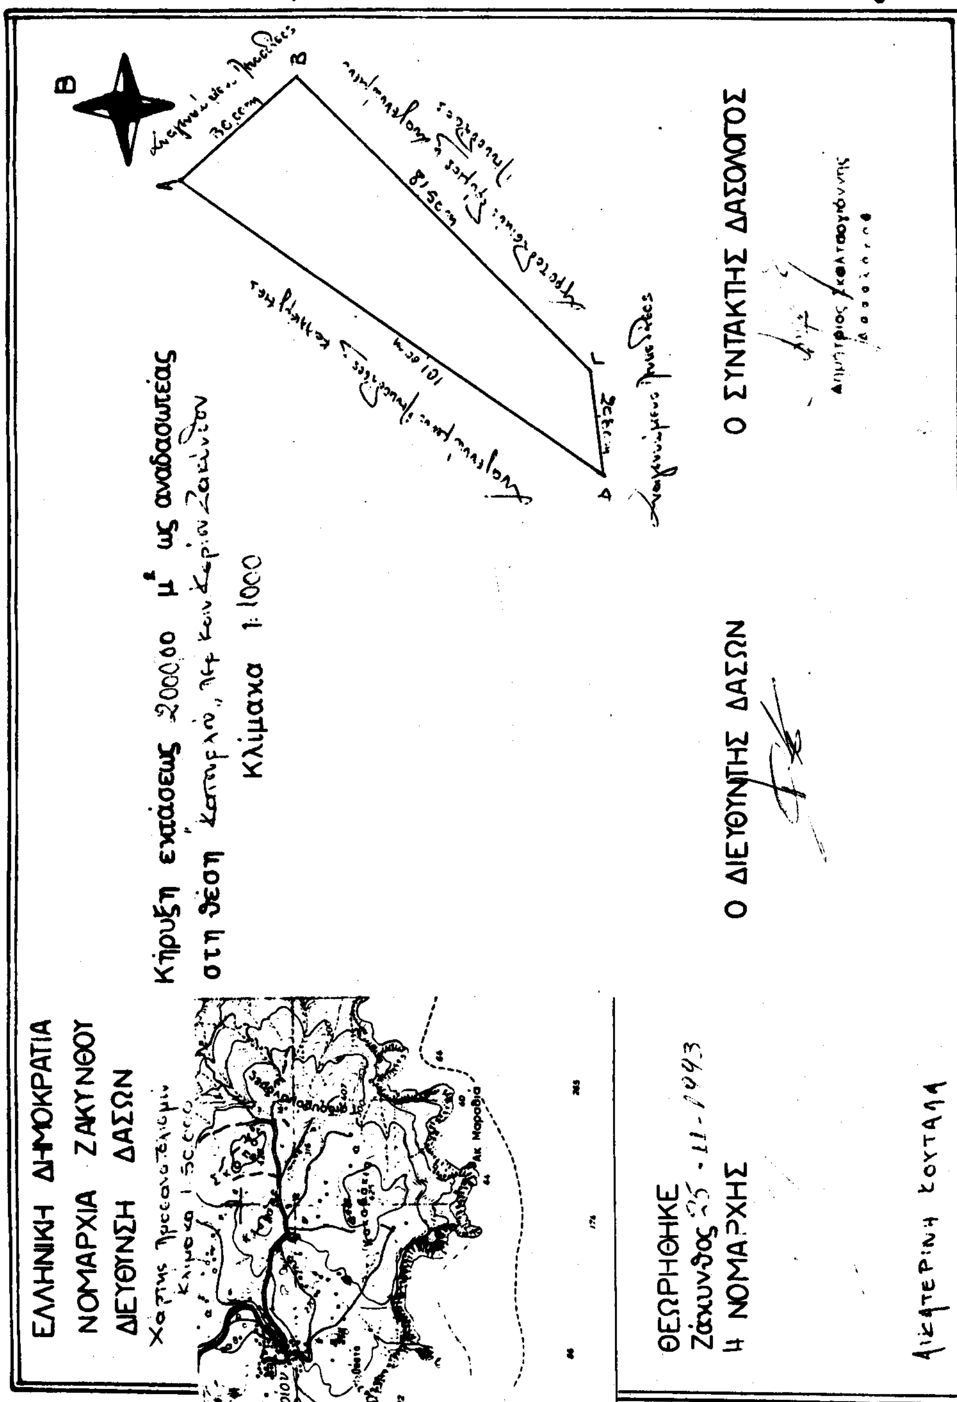

Αριθ. 2458 (2)

Κήρυξη αναδασωτέας έκτασης 80,00 στρεμμάτων στη θέση «Γήπεδο» Κοινότητας Αγίου Λέοντα Ν. Ζακύνθου.

Η ΝΟΜΑΡΧΗΣ ΖΑΚΥΝΘΟΥ

Έχοντας υπόψη:

1. Τις διατάξεις του Ν. 3200/55 περί διοικητικής αποκέντρωσης, όπως τροποποιήθηκε και συμπληρώθηκε μεταγενέστερα με το Ν.Δ. 532/70.

2. Τις διατάξεις του άρθρου 117 παρ. 3 του Συντάγματος.

3. Τις διατάξεις του Ν. 998/79 «περί προστασίας των Δασών κ.λπ.» και ειδικότερα:

α) του άρθρου 41 παρ. 1, β) του άρθρου 38 παρ. 1, γ) του άρθρου 34 παρ. 4, δ) του άρθρου 12 παρ. 2 Ν. 2040/92.

4. Τις διαταγές του Υπουργείου Γεωργίας:

α) 160417/1180/8.7.80, β) 182447/3049/24.9.80.

5. Την πρόταση του Δ/ντή Δασών Ζακύνθου, με την οποία προτείνεται η κήρυξη της έκτασης που αναφέρεται στο θέμα ως αναδασωτέας, δεδομένου ότι η δασική βλάστηση της έκτασης αυτής, που βρίσκεται στη θέση «Γήπεδο» Κοινότητας Αγίου Λέοντα Ν. Ζακύνθου καταστράφηκε από πυρκαγιά στις 30 Οκτωβρίου 1993, αποφασίζουμε:

Κηρύσσουμε αναδασωτέα με σκοπό την προστασία και επαναδημιουργία της δασικής βλάστησης που καταστράφηκε από πυρκαγιά στις 30 Οκτωβρίου 1993, τη δημόσια δασική έκταση εμβαδού 80,00 στρεμμάτων που βρίσκεται στη θέση «Γήπεδο» Κοινότητας Αγίου Λέοντα Ζακύνθου και προσδιορίζεται από τα στοιχεία ΑΒΓΔΕΑ και έχει όρια:

Ανατολικά: Αναγεννώμενο πευκοδάσος.

Δυτικά: Δασικός δρόμος και αναγεννώμενο πευκοδάσος.

Βόρεια: Αναγεννώμενο πευκοδάσος.

Νότια: Δασικός δρόμος και ελαιοκαλλιέργειες και αναγεννώμενο πευκοδάσος.


όπως φαίνεται στο συνημμένο διάγραμμα που αποτελεί αναπόσπαστο μέρος της απόφασης αυτής.

Η απόφαση αυτή να δημοσιευθεί στην Εφημερίδα της Κυβερνήσεως.

Ζάκυνθος, 25 Νοεμβρίου 1993

Η Νομάρχης

ΑΙΚΑΤΕΡΙΝΗ ΚΟΥΤΑΛΑ

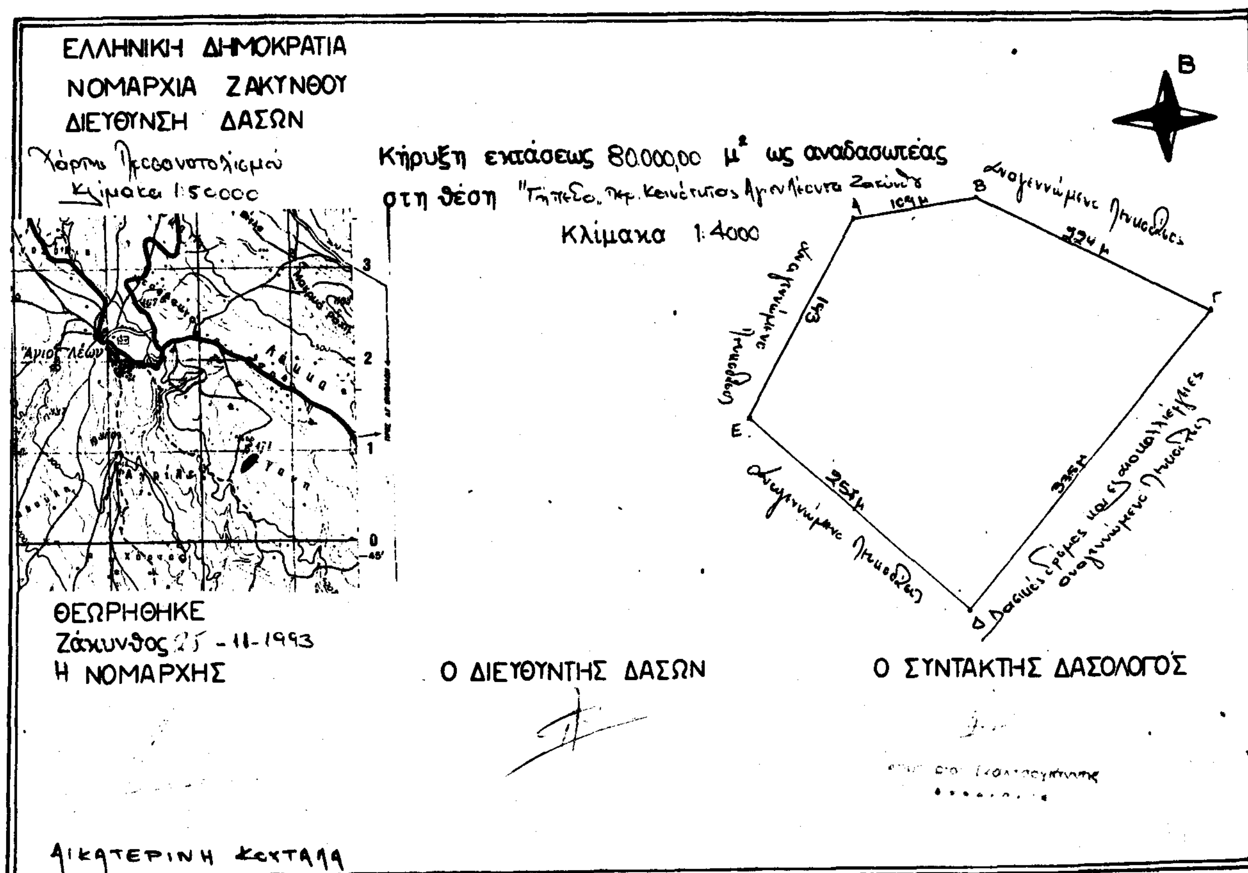

Αριθ. 2459 (3)

Κήρυξη αναδασωτέας έκτασης 25,00 στρεμμάτων στη θέση «Βασανιό» Κοινότητας Λιθακιάς Ν. Ζακύνθου.

Η ΝΟΜΑΡΧΗΣ ΖΑΚΥΝΘΟΥ

Έχοντας υπόψη:

1. Τις διατάξεις του Ν. 3200/55 περί διοικητικής αποκέντρωσης, όπως τροποποιήθηκε και συμπληρώθηκε μεταγενέστερα με το Ν.Δ. 532/70.

2. Τις διατάξεις του άρθρου 117 παρ. 3 του Συντάγματος.

3. Τις διατάξεις του Ν. 998/79 «περί προστασίας των Δασών κ.λπ.» και ειδικότερα:

α) του άρθρου 41 παρ. 1, β) του άρθρου 38 παρ. 1, γ) του άρθρου 34 παρ. 4, δ) του άρθρου 12 παρ. 2 Ν. 2040/92.

4. Τις διαταγές του Υπουργείου Γεωργίας:

α) 160417/1180/8.7.80, β) 182447/3049/24.9.80.

5. Την πρόταση του Δ/ντή Δασών Ζακύνθου, με την οποία προτείνεται η κήρυξη της έκτασης που αναφέρεται στο θέμα ως αναδασωτέας, δεδομένου ότι η δασική βλάστηση της έκτασης αυτής, που βρίσκεται στη θέση «Βασανιό» Κοινότητας Λιθακιάς Ζακύνθου καταστράφηκε από πυρκαγιά στις 30 Οκτωβρίου 1993, αποφασίζουμε:

Κηρύσσουμε αναδασωτέα με σκοπό την προστασία και επαναδημιουργία της δασικής βλάστησης που καταστράφηκε από πυρκαγιά στις 30 Οκτωβρίου 1993, τη δημόσια δασική έκταση εμβαδού 25,00 στρεμμάτων που βρίσκεται στη θέση «Βασανιό» Κοινότητας Λιθακιάς Ζακύνθου και έχει όρια:

Ανατολικά: Αγροτοδασικός δρόμος και αναγεννώμενο πευκοδάσος.

Δυτικά: Αναγεννώμενο πευκοδάσος.

Βόρεια: Αναγεννώμενο πευκοδάσος.

Νότια: Αναγεννώμενο πευκοδάσος.


όπως φαίνεται στο συνημμένο διάγραμμα που αποτελεί αναπόσπαστο μέρος της απόφασης αυτής.

Η απόφαση αυτή να δημοσιευθεί στην Εφημερίδα της Κυβερνήσεως.

Ζάκυνθος, 25 Νοεμβρίου 1993

Η Νομάρχης

ΑΙΚΑΤΕΡΙΝΗ ΚΟΥΤΑΛΑ

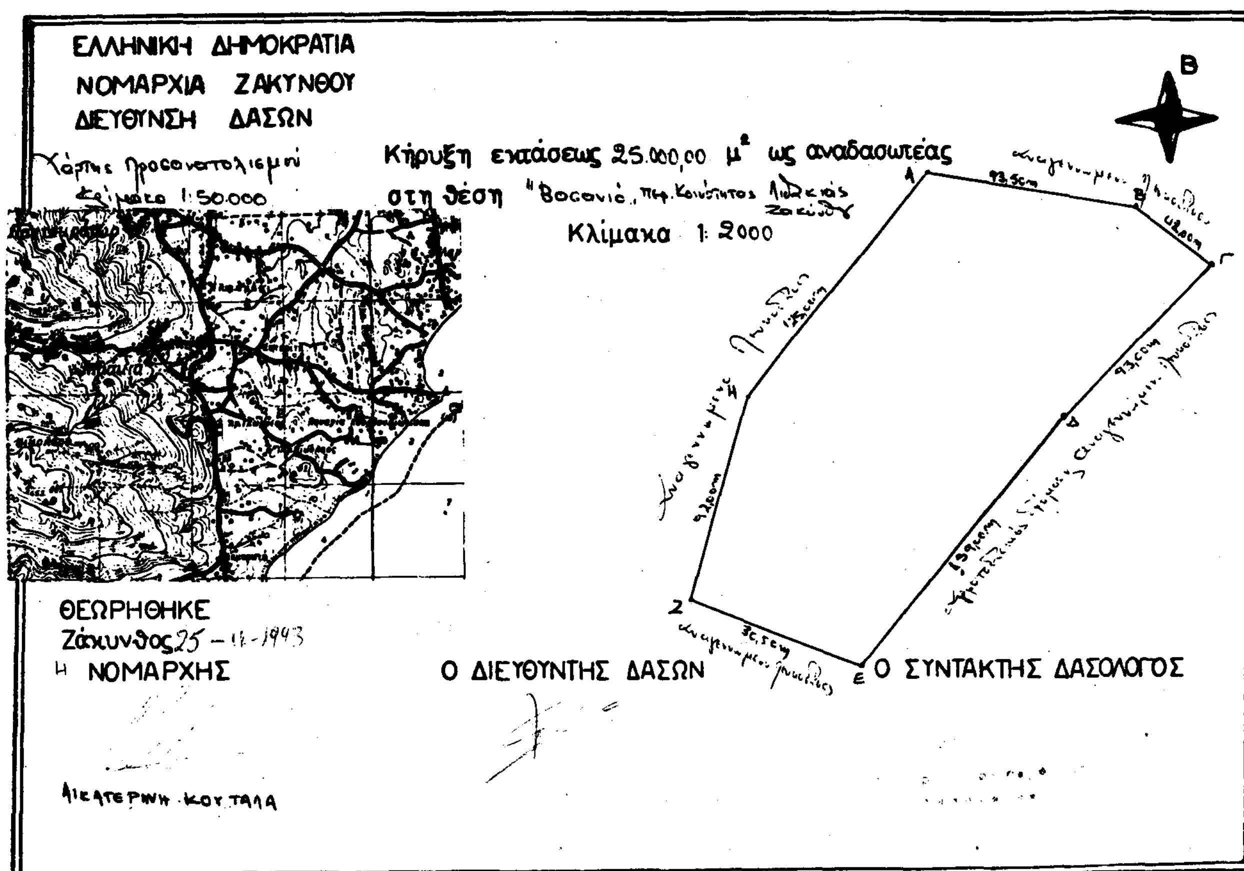

ΑΠΑΛΛΟΤΡΙΩΣΕΙΣ

ΑΠΟΦΑΣΕΙΣ

Αριθ. 1146556/8780/0010 (4)

Αναγκαστική απαλλοτρίωση ακινήτων για την εκτέλεση ειδικών έργων ΜΕΤΡΟ ΑΘΗΝΩΝ σε περιοχές των Δήμων Δάφνης και Χολαργού. ΘΕΣΗ: ΦΡΕΑΡ ΒΟΥΛΙΑΓΜΕΝΗΣ και ΦΡΕΑΡ ΡΗΓΑ ΦΕΡΑΙΟΥ.

ΟΙ ΥΠΟΥΡΓΟΙ ΟΙΚΟΝΟΜΙΚΩΝ ΚΑΙ ΠΕΡΙΒΑΛΛΟΝΤΟΣ, ΧΩΡΟΤΑΞΙΑΣ ΚΑΙ ΔΗΜΟΣΙΩΝ ΕΡΓΩΝ

Έχοντας υπόψη:

1. Τις διατάξεις του Ν. Δ/τος 797/1971 «περί αναγκαστικών απαλλοτριώσεων» σε συνδυασμό με τις διατάξεις του Β. Δ/τος 139/1971 «περί της αρμοδιότητος των νομαρχών προς κήρυξιν αναγκαστικών τινων απαλλοτριώσεων».

2. Τις διατάξεις του άρθρου 10 Ν. 1955/1991 «περί ιδρύσεως Εταιρείας με την επωνυμία ΑΤΤΙΚΟ ΜΕΤΡΟ Ανώνυμος Εταιρεία» (ΦΕΚ 112/18.7.1991 τ.Α').

3. Τις διατάξεις του άρθρου 34 του Ν. 2040/1992.

4. Την 71/26.10.1993 (ΦΕΚ 834/27.10.1993 τ.Β') απόφαση του Πρωθυπουργού σχετικά με ανάθεση αρμοδιοτήτων στον αναπληρωτή Υπουργό Περιβάλλοντος, Χωροταξίας και Δημοσίων Έργων Γιάννη Σουλαδάκη.

5. Την Γ.Υ. 5246/14.10.1993 (ΦΕΚ 829/20.10.1993 τ.Β') κοινή απόφαση του Πρωθυπουργού και του Υπουργού Οικονομικών, σχετικά με ανάθεση αρμοδιοτήτων στους Υφυπουργούς Οικονομικών, αποφασίζουμε:

Κηρύσσουμε την αναγκαστική απαλλοτρίωση ακινήτων, για λόγους δημόσιας ωφέλειας και ειδικότερα για την εκτέλεση ειδικών έργων του Μετρό Αθηνών, ΘΕΣΗ: ΦΡΕΑΡ ΒΟΥΛΙΑΓΜΕΝΗΣ και ΦΡΕΑΡ ΡΗΓΑ ΦΕΡΑΙΟΥ, έκτασης συνολικού εμβαδού 206 μ2, η οποία βρίσκεται σε περιοχές των Δήμων Δάφνης (Ο.Τ. 138) και Χολαργού (Ο.Τ. 166) νομού Αττικής και εικονίζονται με κλίμακα 1:200 και με στοιχεία Α – Β – Γ – Δ – Α και Α – Β – Γ – Δ – Ε – Ζ – Α στα αριθμ. 2Η12ΕΝ150–011Α/Μάρτιος 1993 και 3Η1-0ΕΝ150–011Β/Φεβρουάριος 1993 κτηματολογικά διαγράμματα και στους αντίστοιχους κτηματολογικούς πίνακες του Υπουργείου Περιβάλλοντος, Χωροταξίας και Δημοσίων Έργων, τα οποία έχει συντάξει η ΑΔΚ ΑΡΩΝΗΣ – ΔΡΕΤΤΑΣ – ΚΑΡΛΑΥΤΗΣ Σύμβουλοι Μηχανικοί Α.Ε., έχει ελέγξει για λογαριασμό της ΑΤΤΙΚΟ ΜΕΤΡΟ Α.Ε. η Π. Καράντζαλη και έχει θεωρήσει για το νομότυπο της σύνταξης ο Διευθυντής της Διεύθυνσης Δ12 του εν λόγω Υπουργείου Κ. Δεσύπρης, στις 27.9.93.

Στην έκταση που απαλλοτριώνεται προβάλλουν δικαιώματα κυριότητας οι: 1) Κληρονόμοι Κόλλια Ιωάννη, 2) Ζαχαριάδης Βασίλειος και 3) Λουκόπουλος Χρήστος.

Η απαλλοτρίωση κηρύσσεται υπέρ και με δαπάνη της Εταιρείας με την επωνυμία «ΑΤΤΙΚΟ ΜΕΤΡΟ Α.Ε.», χαρακτηρίζεται δε ως κατεπείγουσα.

Η απόφαση αυτή να δημοσιευθεί στην Εφημερίδα της Κυβερνήσεως.

Αθήνα, 26 Νοεμβρίου 1993

ΟΙ ΥΠΟΥΡΓΟΙ

ΥΦΥΠΟΥΡΓΟΣ ΟΙΚΟΝΟΜΙΚΩΝ
ΑΛΕΞ. ΠΑΠΑΔΟΠΟΥΛΟΣ

ΑΝΑΠΛΗΡΩΤΗΣ ΠΕΡΙΒΑΛΛΟΝΤΟΣ, ΧΩΡΟΤΑΞΙΑΣ ΚΑΙ ΔΗΜΟΣΙΩΝ ΕΡΓΩΝ
ΙΩΑΝΝ. ΣΟΥΛΑΔΑΚΗΣ

ΑΝΑΚΟΙΝΩΣΕΙΣ

Αριθ. Δ12/Ο/40648 (5)

Παρακατάθεση αποζημιώσεων ακινήτων που έχουν απαλλοτριωθεί για τη βελτίωση της Ε.Ο. ΑΘΗΝΩΝ – ΚΟΡΙΝΘΟΥ στη χ.θ. 56+264 – χ.θ. 57+153.

Ο ΥΠΟΥΡΓΟΣ ΠΕΡΙΒΑΛΛΟΝΤΟΣ, ΧΩΡΟΤΑΞΙΑΣ ΚΑΙ ΔΗΜΟΣΙΩΝ ΕΡΓΩΝ

Έχοντας υπόψη:

1. Τις διατάξεις του Ν. Δ/τος 797/71 «Περί Αναγκαστικών Απαλλοτριώσεων» (ΦΕΚ 1Α/71).

2. Την εξουσιοδοτική απόφαση του Υπουργού ΠΕΧΩΔΕ Δ17α/01/79/Φ.2.2.1/89 ΦΕΚ 666 Β'/89.

3. Τον πίνακα παρακατάθεσης των αποζημιώσεων με ημερομηνία 15.10.93 που καθορίστηκε με την απόφαση 506/22.6.92 για ακίνητα που απαλλοτριώθηκαν με την κ.υ.α. Οικονομικών και ΠΕΧΩΔΕ 1009701/558/0010/6.5.91 ΦΕΚ 360 Δ/91 για τη βελτίωση της Ε.Ο. ΑΘΗΝΩΝ – ΚΟΡΙΝΘΟΥ στη χ.θ. 56+264 – χ.θ. 57+153.

4. Τις διατάξεις του Π.Δ. 69/88 «Περί Οργανισμού της Γ.Γ.Δ.Ε.» ΦΕΚ 28Α/88, ειδοποιούμε:

Τα πρόσωπα που έχουν ή αξιώνουν εμπράγματα δικαιώματα στα παραπάνω ακίνητα, ότι η αποζημίωση των εκτάσεων που έχουν απαλλοτριωθεί και των επικειμένων τους όπως σημειώνονται στα σχετικά στοιχεία προδικασίας, έχει κατατεθεί στο Ταμείο Παρακαταθηκών και Δανείων, ύστερα από συμψηφισμό των δικαιωμάτων και των υποχρεώσεων και με την έκδοση του γραμματίου παρακαταθήκης 2112/15.11.93 για συνολικό ποσό δρχ. 15.200.000.

Η παρακατάθεση της αποζημίωσης έγινε υπέρ των προσώπων που αναγράφονται παρακάτω και θα καταβληθεί μόνο στα πρόσωπα που θα αναγνωριστούν δικαιούχοι.

Η παρούσα να δημοσιευθεί στην Εφημερίδα της Κυβερνήσεως.

Αθήνα, 2 Δεκεμβρίου 1993

Με εντολή Υπουργού
Η Τμηματάρχης
ΕΛΕΝΗ ΔΗΜΗΤΡΙΟΥ

Αριθ. Δ12/Οικ./40521 (6)

Παρακατάθεση αποζημιώσεων ακινήτων που έχουν απαλλοτριωθεί για τη διάνοιξη της Ε.Ο. Σταυρού – Ελευσίνας στο τμήμα αυτής, από τη συμβολή της με ανώνυμη οδό 150 μ. πριν οδού Καψαλά μέχρι ανώνυμη οδό (χωματόδρομο) στο Δ. Αμαρουσίου.

Ο ΥΠΟΥΡΓΟΣ ΠΕΡΙΒΑΛΛΟΝΤΟΣ, ΧΩΡΟΤΑΞΙΑΣ ΚΑΙ ΔΗΜΟΣΙΩΝ ΕΡΓΩΝ

Έχοντας υπόψη:

1. Τις διατάξεις του Ν. Δ/τος 797/71 «Περί Αναγκαστικών Απαλλοτριώσεων» (ΦΕΚ 1Α/71).

2. Την εξουσιοδοτική απόφαση του Υπουργού ΠΕΧΩΔΕ Δ17α/01/79/Φ.2.2.1/24.8.1989 ΦΕΚ 666 τ.Β'.

3. Τον πίνακα παρακατάθεσης των αποζημιώσεων με ημερομηνία 20.9.1993 που καθορίστηκε με την απόφαση 591/1993 του Μονομελούς Πρωτοδικείου για ακίνητα που απαλλοτριώθηκαν με την κ.υ.α. Οικονομικών και ΠΕΧΩΔΕ 1044002/16.5.1991 ΦΕΚ 360/1991 τ.Δ' για τη διάνοιξη της Ε.Ο. Σταυρού – Ελευσίνας, στο τμήμα αυτής, από τη συμβολή της με ανώνυμη οδό 150 μ. πριν οδού Καψαλά μέχρι ανώνυμη οδό (χωματόδρομο).

4. Τις διατάξεις του Π.Δ. 69/88 «Περί Οργανισμού της Γ.Γ.Δ.Ε.» ΦΕΚ 28Α/88, ειδοποιούμε:

Τα πρόσωπα που έχουν ή αξιώνουν εμπράγματα δικαιώματα

στα παραπάνω ακίνητα, ότι η αποζημίωση των εκτάσεων που έχουν απαλλοτριωθεί και των επικειμένων τους όπως σημειώνονται στα σχετικά στοιχεία προδικασίας, έχει κατατεθεί στο Ταμείο Παρακαταθηκών και Δανείων, ύστερα από συμψηφισμό των δικαιωμάτων και των υποχρεώσεων και με την έκδοση του γραμματίου παρακαταθήκης 2130/25.11.1993 για συνολικό ποσό δρχ. 613.904.600.

Η παρακατάθεση της αποζημίωσης έγινε υπέρ των προσώπων και θα καταβληθεί μόνο στα πρόσωπα που θα αναγνωριστούν δικαιούχοι.

Η παρούσα να δημοσιευθεί στην Εφημερίδα της Κυβερνήσεως.

Αθήνα, 29 Νοεμβρίου 1993

Με εντολή Υπουργού

Η Τμηματάρχης

ΕΛΕΝΗ ΔΗΜΗΤΡΙΟΥ

Αριθ. Δ12/Οικ./40523 (7)

Παρακατάθεση αποζημιώσεων ακινήτων που έχουν απαλλοτριωθεί για τη διάνοιξη της Ε.Ο. ΣΤΑΥΡΟΥ - Λαυρίου από χ.θ. 10+265 μέχρι χ.θ. 12+770.

Ο ΥΠΟΥΡΓΟΣ ΠΕΡΙΒΑΛΛΟΝΤΟΣ, ΧΩΡΟΤΑΞΙΑΣ ΚΑΙ ΔΗΜΟΣΙΩΝ ΕΡΓΩΝ

Έχοντας υπόψη:

1. Τις διατάξεις του Ν. Δ/τος 797/71 «Περί Αναγκαστικών Απαλλοτριώσεων» (ΦΕΚ 1Α/71).

2. Την εξουσιοδοτική απόφαση του Υπουργού ΠΕΧΩΔΕ Δ17α/01/79/Φ.2.2.1/24.8.1989 ΦΕΚ 666/6.6.1989 τ.Β'.

3. Τον πίνακα παρακατάθεσης των αποζημιώσεων με ημερομηνία 27.9.1993 που καθορίστηκε με την απόφαση 118/20.2.1991 για ακίνητα που απαλλοτριώθηκαν με την κ.υ.α. Οικονομικών και ΠΕΧΩΔΕ 1018378/827/0010/20.2.1989 ΦΕΚ 140/1989 τ.Δ' για τη διάνοιξη της Ε.Ο. ΣΤΑΥΡΟΥ - ΛΑΥΡΙΟΥ από χ.θ. 10+265 έως χ.θ. 12+770.

4. Τις διατάξεις του Π.Δ. 69/88 «Περί Οργανισμού της Γ.Γ.Δ.Ε.» ΦΕΚ 28Α/88, ειδοποιούμε:

Τα πρόσωπα που έχουν ή αξιώνουν εμπράγματα δικαιώματα στα παραπάνω ακίνητα, ότι η αποζημίωση των εκτάσεων που έχουν απαλλοτριωθεί και των επικειμένων τους όπως σημειώνονται στα σχετικά στοιχεία προδικασίας, έχει κατατεθεί στο Ταμείο Παρακαταθηκών και Δανείων, ύστερα από συμψηφισμό των δικαιωμάτων και των υποχρεώσεων και με την έκδοση του γραμματίου παρακαταθήκης 2132/25.11.1993 για συνολικό ποσό δρχ. 6.372.000.

Η παρακατάθεση της αποζημίωσης έγινε υπέρ των προσώπων που αναγράφονται παρακάτω και θα καταβληθεί μόνο στα πρόσωπα που θα αναγνωριστούν δικαιούχοι.

Η παρούσα να δημοσιευθεί στην Εφημερίδα της Κυβερνήσεως.

Αθήνα, 29 Νοεμβρίου 1993

Με εντολή Υπουργού

Ο Διευθυντής

ΚΩΝ. ΔΕΣΥΠΡΗΣ

Αριθ. Δ12δ/Ο/40524 (8)

Παρακατάθεση αποζημιώσεων ακινήτων που έχουν απαλλοτριωθεί για τη διάνοιξη της Ε.Ο. Σταυρού - Λαυρίου από χ.θ. 12+724 έως χ.θ. 13+277.

Ο ΥΠΟΥΡΓΟΣ ΠΕΡΙΒΑΛΛΟΝΤΟΣ, ΧΩΡΟΤΑΞΙΑΣ ΚΑΙ ΔΗΜΟΣΙΩΝ ΕΡΓΩΝ

Έχοντας υπόψη:

1. Τις διατάξεις του Ν. Δ/τος 797/71 «Περί Αναγκαστικών Απαλλοτριώσεων» (ΦΕΚ 1Α/71).

2. Την εξουσιοδοτική απόφαση του Υπουργού ΠΕΧΩΔΕ Δ17α/01/79/Φ.2.2.1/24.8.1989 ΦΕΚ 666/6.9.1989 τ.Β'.

3. Τον πίνακα παρακατάθεσης των αποζημιώσεων με ημερομηνία 22.9.1993 που καθορίστηκε με την απόφαση .... για ακίνητα που απαλλοτριώθηκαν με την κ.υ.α. Οικονομικών και ΠΕΧΩΔΕ Π.3801/1043/23.6.1988 ΦΕΚ 538/88 τ.Δ' για τη διάνοιξη της Ε.Ο. Σταυρού - Λαυρίου από χ.θ. 12+724 έως χ.θ. 13+277 στο Μαρκόπουλο Αττικής.

4. Τις διατάξεις του Π.Δ. 69/88 «Περί Οργανισμού της Γ.Γ.Δ.Ε.» ΦΕΚ 28Α/88, ειδοποιούμε:

Τα πρόσωπα που έχουν ή αξιώνουν εμπράγματα δικαιώματα στα παραπάνω ακίνητα, ότι η αποζημίωση των εκτάσεων που έχουν απαλλοτριωθεί και των επικειμένων τους όπως σημειώνονται στα σχετικά στοιχεία προδικασίας, έχει κατατεθεί στο Ταμείο Παρακαταθηκών και Δανείων, ύστερα από συμψηφισμό των δικαιωμάτων και των υποχρεώσεων και με την έκδοση του γραμματίου παρακαταθήκης 2126/25.11.1993 για συνολικό ποσό δρχ. 4.363.000.

Η παρακατάθεση της αποζημίωσης έγινε υπέρ των προσώπων που αναγράφονται παρακάτω και θα καταβληθεί μόνο στα πρόσωπα που θα αναγνωριστούν δικαιούχοι.

Η παρούσα να δημοσιευθεί στην Εφημερίδα της Κυβερνήσεως.

Αθήνα, 29 Νοεμβρίου 1993

Με εντολή Υπουργού

Ο Διευθυντής

ΚΩΝ. ΔΕΣΥΠΡΗΣ

ΠΟΛΕΟΔΟΜΙΑ

ΑΝΑΚΟΙΝΩΣΕΙΣ

Αριθ. Δ12/Οικ./40517 (9)

Παρακατάθεση συμπληρωματικής αποζημίωσης ακινήτων που έχουν ρυμοτομηθεί με το εγκεκριμένο ρυμοτομικό σχέδιο του Δήμου Ν. Ηρακλείου για τη διάνοιξη της Ε.Ο. Σταυρού - Ελευσίνας από την οδό Πράσινου Λόφου μέχρι την οδό Σαρανταπόρου σύμφωνα με τις ενδείξεις της πράξης αναλογισμού 36/1993 (που ανασυντάσσει την 5/93).

Ο ΥΠΟΥΡΓΟΣ ΠΕΡΙΒΑΛΛΟΝΤΟΣ, ΧΩΡΟΤΑΞΙΑΣ ΚΑΙ ΔΗΜΟΣΙΩΝ ΕΡΓΩΝ

Έχοντας υπόψη:

1. Τις διατάξεις του Ν.Δ. 17.7.1923 «Περί σχεδίων πόλεων, κωμών κ.λπ.» (ΦΕΚ 228 Α/23).

2. Τις διατάξεις του Ν. Δ/τος 797/71 «Περί αναγκαστικών απαλλοτριώσεων» (ΦΕΚ 1Α/71).

3. Την εξουσιοδοτική απόφαση του Υπουργού ΠΕΧΩΔΕ Δ17α/01/79/Φ.22.1/24.8.1989 ΦΕΚ 666 τ.Β'.

4. Τον πίνακα παρακατάθεσης της αποζημίωσης με ημερομηνία 5.10.1993 που καθορίστηκε με τις αποφάσεις 718/1991 Μονομελούς, 9824/1992 Εφετείου Αθηνών για ακίνητα που ρυμοτομήθηκαν με το εγκεκριμένο ρυμοτομικό σχέδιο του Δ.Ν. Ηρακλείου για τη διάνοιξη της Ε.Ο. Σταυρού - Ελευσίνας από την οδό Πράσινου Λόφου μέχρι την οδό Σαρανταπόρου σύμφωνα με τις

ενδείξεις της πράξης αναλογισμού 36/1993.

5. Τις διατάξεις του Π.Δ. 69/88 ΦΕΚ 28/16.2.88 τ.Δ' «Οργανισμός Γ.Γ.Δ.Ε.», ειδοποιούμε:

Τα πρόσωπα που έχουν ή αξιώνουν εμπράγματα δικαιώματα στα παραπάνω ακίνητα που έχουν ρυμοτομηθεί, όπως σημειώνονται στα στοιχεία προδικασίας του άρθρου 5 του Ν. 653/77 ότι η αποζημίωση για τα ακίνητα αυτά έχει κατατεθεί στο Ταμείο Παρακαταθηκών και Δανείων, ύστερα από τον συμψηφισμό δικαιωμάτων και υποχρεώσεων που προβλέπει το άρθρο 6 του Ν. 5269/31 με την έκδοση του γραμματίου παρακαταθήκης 2129/25.11.1993 για συνολικό ποσό 14.344.800 δρχ.

Η παρακατάθεση της αποζημίωσης έγινε υπέρ των προσώπων που αναγράφονται παρακάτω και θα καταβληθεί μόνο στα πρόσωπα που θα αναγνωριστούν δικαιούχοι.

1. Βάγγερ Ν. (ιδ. 169) (δρχ. 8.214.000).
2. Παπάζογλου Γεώργιος (ιδ. 169 γ.) (δρχ. 18.681.000).
3. Παπάζογλου Γεώργιος (ιδ. 189) (δρχ. 1.236.000).
4. Παπάζογλου Γεώργιος (ιδ. 190) (δρχ. 6.970.300).

Η παρούσα να δημοσιευθεί στην Εφημερίδα της Κυβερνήσεως.

Αθήνα, 29 Νοεμβρίου 1993

Με εντολή Υπουργού
Η Τμηματάρχης
ΕΛΕΝΗ ΔΗΜΗΤΡΙΟΥ

Αριθ. Δ12/Ο/40519 (10)

Παρακατάθεση αποζημίωσης ακινήτων που έχουν ρυμοτομηθεί με το εγκεκριμένο ρυμοτομικό σχέδιο του Δήμου Γέρακα για τη διάνοιξη της Ε.Ο. ΣΤΑΥΡΟΥ – ΕΛΕΥΣΙΝΑΣ από την οδό Γέρακα μέχρι το Ρέμμα Γέρακα σύμφωνα με τις ενδείξεις της πράξης αναλογισμού 8/1992.

Ο ΥΠΟΥΡΓΟΣ ΠΕΡΙΒΑΛΛΟΝΤΟΣ, ΧΩΡΟΤΑΞΙΑΣ ΚΑΙ ΔΗΜΟΣΙΩΝ ΕΡΓΩΝ

Έχοντας υπόψη:

1. Τις διατάξεις του Ν.Δ. 17.7.1923 «Περί σχεδίων πόλεων, κωμών κ.λπ.» (ΦΕΚ 228 Α/23).

2. Τις διατάξεις του Ν. Δ/τος 797/71 «Περί αναγκαστικών απαλλοτριώσεων» (ΦΕΚ 1Α/71).

3. Την εξουσιοδοτική απόφαση του Υπουργού ΠΕΧΩΔΕ Δ17α/01/79/Φ.2.2.1/24.8.1989 ΦΕΚ 666 τ.Β'.

4. Τον πίνακα παρακατάθεσης της αποζημίωσης με ημερομηνία 12.10.1993 που καθορίστηκε με την απόφαση 796/3.8.1993 Μονομελούς Πρωτοδικείου Αθηνών για ακίνητα που ρυμοτομήθηκαν με το εγκεκριμένο ρυμοτομικό σχέδιο του Δήμου Γέρακα για τη διάνοιξη της Ε.Ο. Σταυρού – Ελευσίνας, από την οδό Γέρακα μέχρι το ρέμμα Γέρακα σύμφωνα με τις ενδείξεις της πράξης αναλογισμού 8/1992.

5. Τις διατάξεις του Π.Δ. 69/88 ΦΕΚ 28/16.2.88 τ.Δ' «Οργανισμός Γ.Γ.Δ.Ε.», ειδοποιούμε:

Τα πρόσωπα που έχουν ή αξιώνουν εμπράγματα δικαιώματα στα παραπάνω ακίνητα που έχουν ρυμοτομηθεί, όπως σημειώνονται στα στοιχεία προδικασίας του άρθρου 5 του Ν. 653/77 ότι η αποζημίωση για τα ακίνητα αυτά έχει κατατεθεί στο Ταμείο Παρακαταθηκών και Δανείων, ύστερα από τον συμψηφισμό δικαιωμάτων και υποχρεώσεων που προβλέπει το άρθρο 6 του Ν. 5269/31 με την έκδοση του γραμματίου παρακαταθήκης 2128/25.11.1993 για συνολικό ποσό 1.036.320.300 δρχ.

Η παρακατάθεση της αποζημίωσης έγινε υπέρ των προσώπων που αναγράφονται παρακάτω και θα καταβληθεί μόνο στα πρόσωπα που θα αναγνωριστούν δικαιούχοι.

Η παρούσα να δημοσιευθεί στην Εφημερίδα της Κυβερνήσεως.

Αθήνα, 29 Νοεμβρίου 1993

Με εντολή Υπουργού
Η Τμηματάρχης
ΕΛΕΝΗ ΔΗΜΗΤΡΙΟΥ

Αριθ. Δ12/Ο/40518 (11)

Παρακατάθεση συμπληρωματικής αποζημίωσης ακινήτων που έχουν ρυμοτομηθεί με το εγκεκριμένο ρυμοτομικό σχέδιο των Δήμων Αμαρουσίου – Χαλανδρίου για τη διάνοιξη της Ε.Ο. Σταυρού – Ελευσίνας από την οδό Κεφαλληνίας μέχρι την οδό Πεντέλης σύμφωνα με τις ενδείξεις της πράξης αναλογισμού 2/1993 (διορ. της 28/90).

Ο ΥΠΟΥΡΓΟΣ ΠΕΡΙΒΑΛΛΟΝΤΟΣ, ΧΩΡΟΤΑΞΙΑΣ ΚΑΙ ΔΗΜΟΣΙΩΝ ΕΡΓΩΝ

Έχοντας υπόψη:

1. Τις διατάξεις του Ν.Δ. 17.7.1923 «Περί σχεδίων πόλεων, κωμών κ.λπ.» (ΦΕΚ 228 Α/23).

2. Τις διατάξεις του Ν. Δ/τος 797/71 «Περί αναγκαστικών απαλλοτριώσεων» (ΦΕΚ 1Α/71).

3. Την εξουσιοδοτική απόφαση του Υπουργού ΠΕΧΩΔΕ Δ17α/01/79/Φ.2.2.1/24.8.1989 ΦΕΚ 666 τ.Β'.

4. Τον πίνακα παρακατάθεσης της αποζημίωσης με ημερομηνία 28.9.1993 που καθορίστηκε με την απόφαση 330/7.5.1991 Μονομελούς για ακίνητα που ρυμοτομήθηκαν με το εγκεκριμένο ρυμοτομικό σχέδιο των Δήμων Αμαρουσίου – Χαλανδρίου για τη διάνοιξη της Ε.Ο. Σταυρού – Ελευσίνας από την οδό Κεφαλληνίας μέχρι την οδό Πεντέλης σύμφωνα με τις ενδείξεις της πράξης αναλογισμού 2/1993.

5. Τις διατάξεις του Π.Δ. 69/88 ΦΕΚ 28/16.2.88 τ.Δ' «Οργανισμός Γ.Γ.Δ.Ε.», ειδοποιούμε:

Τα πρόσωπα που έχουν ή αξιώνουν εμπράγματα δικαιώματα στα παραπάνω ακίνητα που έχουν ρυμοτομηθεί, όπως σημειώνονται στα στοιχεία προδικασίας του άρθρου 5 του Ν. 653/77 ότι η αποζημίωση για τα ακίνητα αυτά έχει κατατεθεί στο Ταμείο Παρακαταθηκών και Δανείων, ύστερα από τον συμψηφισμό δικαιωμάτων και υποχρεώσεων που προβλέπει το άρθρο 6 του Ν. 5269/31 με την έκδοση του γραμματίου παρακαταθήκης 2127/25.11.1993 για συνολικό ποσό 5.490.000 δρχ.

Η παρακατάθεση της αποζημίωσης έγινε υπέρ των προσώπων που αναγράφονται παρακάτω και θα καταβληθεί μόνο στα πρόσωπα που θα αναγνωριστούν δικαιούχοι.

1. Λουκάς Ηλίας, Χρήστος, Ξενοφών, Γεώργιος, Παναγιώτης (ιδ. 20) (δρχ. 5.490.000).

Η παρούσα να δημοσιευθεί στην Εφημερίδα της Κυβερνήσεως.

Αθήνα, 29 Νοεμβρίου 1993

Με εντολή Υπουργού
Η Τμηματάρχης
ΕΛΕΝΗ ΔΗΜΗΤΡΙΟΥ

Αριθ. Δ12/Ο/40520 (12)

Παρακατάθεση αποζημίωσης ακινήτων που έχουν ρυμοτομηθεί με το εγκεκριμένο ρυμοτομικό σχέδιο του Δήμου Γέρακα για τη διάνοιξη της Ε.Ο. ΣΤΑΥΡΟΥ - ΕΛΕΥΣΙΝΑΣ από την οδό Γαργητού μέχρι την οδό Γέρακα σύμφωνα με τις ενδείξεις της πράξης αναλογισμού 7/1992.

Ο ΥΠΟΥΡΓΟΣ ΠΕΡΙΒΑΛΛΟΝΤΟΣ, ΧΩΡΟΤΑΞΙΑΣ ΚΑΙ ΔΗΜΟΣΙΩΝ ΕΡΓΩΝ

Έχοντας υπόψη:

1. Τις διατάξεις του Ν.Δ. 17.7.1923 «Περί σχεδίων πόλεων, κωμών κ.λπ.» (ΦΕΚ 228 Α/23).

2. Τις διατάξεις του Ν. Δ/τος 797/71 «Περί αναγκαστικών απαλλοτριώσεων» (ΦΕΚ 1Α/71).

3. Την εξουσιοδοτική απόφαση του Υπουργού ΠΕΧΩΔΕ Δ17α/01/79/Φ.2.2.1/24.8.1989 ΦΕΚ 666 τ.Β'.

4. Τον πίνακα παρακατάθεσης της αποζημίωσης με ημερομηνία 2.9.1993 που καθορίστηκε με την απόφαση 558/25.6.1993 του Μονομελούς Πρωτοδικείου Αθηνών για ακίνητα που ρυμοτομήθηκαν με το εγκεκριμένο ρυμοτομικό σχέδιο του Δήμου Γέρακα για τη διάνοιξη της Ε.Ο. Σταυρού - Ελευσίνας από την οδό Γαργητού μέχρι την οδό Γέρακα σύμφωνα με τις ενδείξεις της πράξης αναλογισμού 7/1992.

5. Τις διατάξεις του Π.Δ. 69/88 ΦΕΚ 28/16.2.88 τ.Δ' «Οργανισμός Γ.Γ.Δ.Ε.», ειδοποιούμε:

Τα πρόσωπα που έχουν ή αξιώνουν εμπράγματα δικαιώματα στα παραπάνω ακίνητα που έχουν ρυμοτομηθεί, όπως σημειώνονται στα στοιχεία προδικασίας του άρθρου 5 του Ν. 653/77 ότι η αποζημίωση για τα ακίνητα αυτά έχει κατατεθεί στο Ταμείο Παρακαταθηκών και Δανείων, ύστερα από τον συμψηφισμό δικαιωμάτων και υποχρεώσεων που προβλέπει το άρθρο 6 του Ν. 5269/31 με την έκδοση του γραμματίου παρακαταθήκης 2131/25.11.1993 για συνολικό ποσό 773.139.000 δρχ.

Η παρακατάθεση της αποζημίωσης έγινε υπέρ των προσώπων που αναγράφονται παρακάτω και θα καταβληθεί μόνο στα πρόσωπα που θα αναγνωριστούν δικαιούχοι.

1. Κουντούρης Χριστόφορος (ιδ. 185) (δρχ. 316.049.000).

2. Παπαδοπούλου Μαρία, Παπαδόπουλος Αναστάσιος, Παπαδοπούλου Βασιλική, Παπαδόπουλος Μιχαήλ (ιδ. 201) (δρχ. 322.900.000).

3. Παπαγεωργίου Αναστάσιος, Δημήτριος, Μιχαήλ (ιδ. 202) (δρχ. 134.190.000).

Η παρούσα να δημοσιευθεί στην Εφημερίδα της Κυβερνήσεως.

Αθήνα, 29 Νοεμβρίου 1993

Με εντολή Υπουργού
Η Τμηματάρχης
ΕΛΕΝΗ ΔΗΜΗΤΡΙΟΥ

Αριθ. 16577 (13)

Προσκύρωση οικοπέδου στην Πτολεμαΐδα.

Με τα υπ' αριθ. 2255/25.11.93 και 2256/25.11.93 τριπλότυπα είσπραξης, εισπράχθηκαν από την Ταμιακή Υπηρεσία του Δήμου Πτολεμαΐδας τα ποσά των 98.769 δρχ. και 63.921 δρχ. επ' ονόματι Λεσγίδη Γεωργίου και Λεσγίδου Κων/νου αντίστοιχα, για προσκύρωση οικοπεδικής έκτασης επ' ονόματι του Λεσγίδη Γεωργίου 29,93 τ.μ. και επ' ονόματι Λεσγίδη Κων/νου 19,37 τ.μ. με τιμή μονάδας 3.300 δρχ. αμφότερες, όπως καθορίστηκε από την 309/93 Α.Δ.Σ. η οποία νομίμως λήφθηκε όπως προκύπτει από την 16500/23.11.93 επικύρωση της Νομαρχίας Κοζάνης.

Η παρούσα να δημοσιευθεί στην Εφημερίδα της Κυβερνήσεως.

Πτολεμαΐδα, 25 Νοεμβρίου 1993

Ο Δήμαρχος κ.α.α.
Ο Αντιδήμαρχος
ΝΙΚΟΛ. ΠΛΑΚΕΝΤΑΣ

ΑΠΟ ΤΟ ΕΘΝΙΚΟ ΤΥΠΟΓΡΑΦΕΙΟ